SEZIONE TIPO PARCHEGGIO P2 – VIA BASELLA

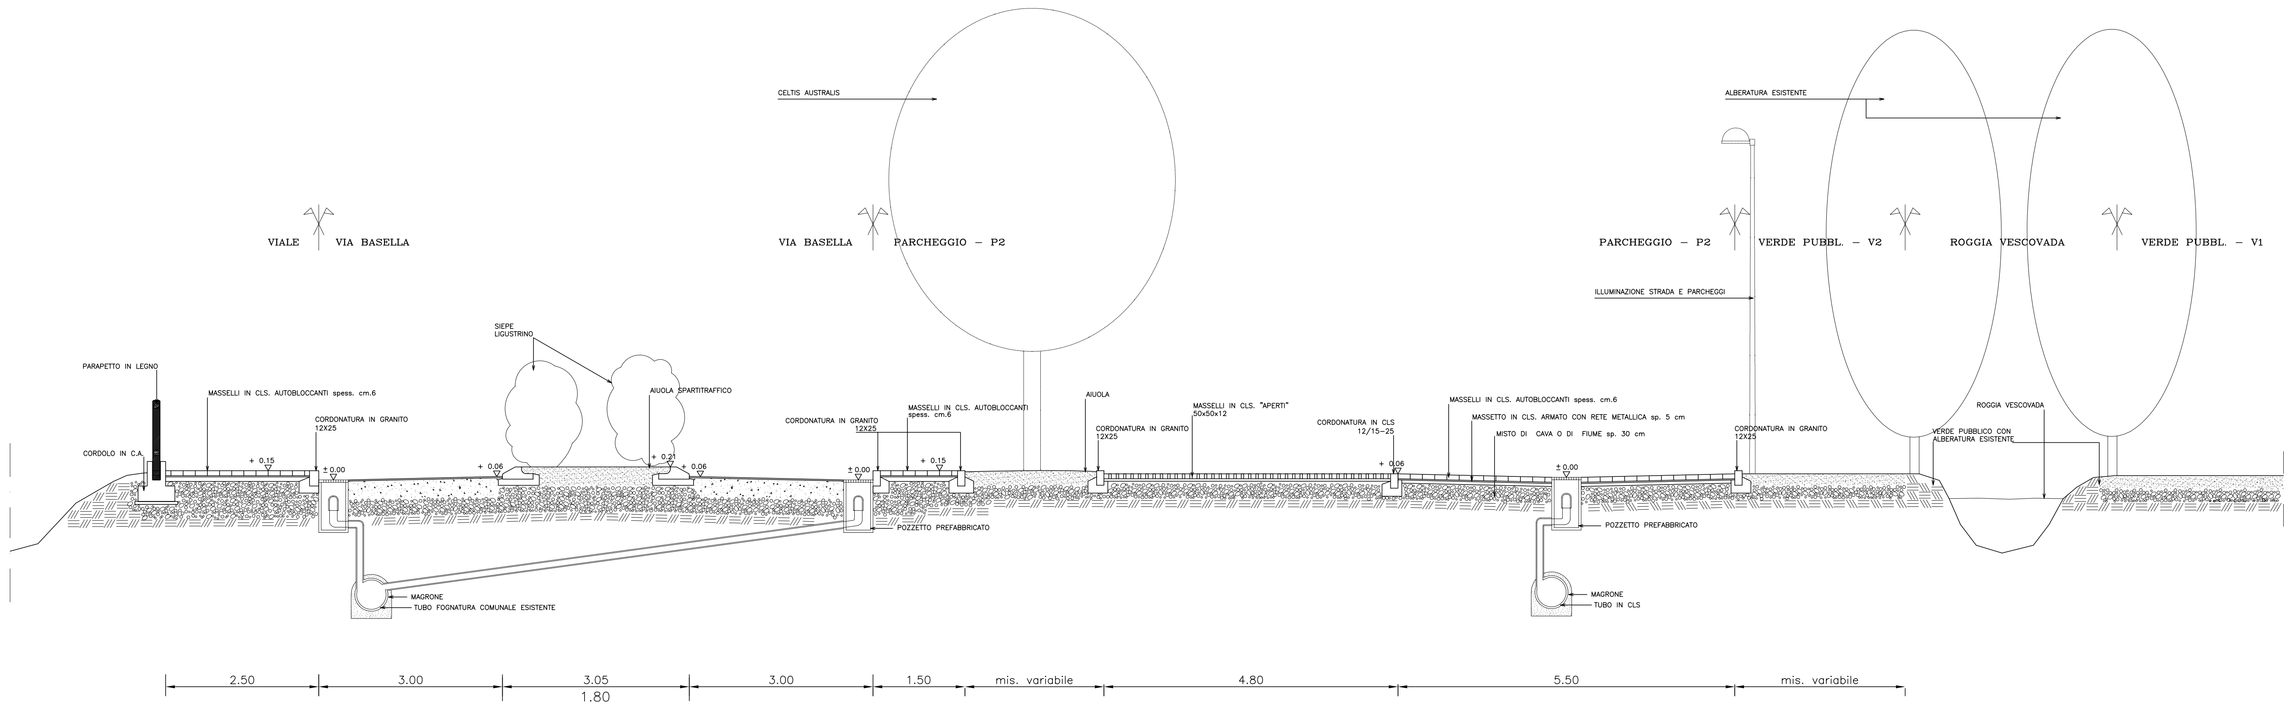

SEZIONE TIPO STRADA INTERNA

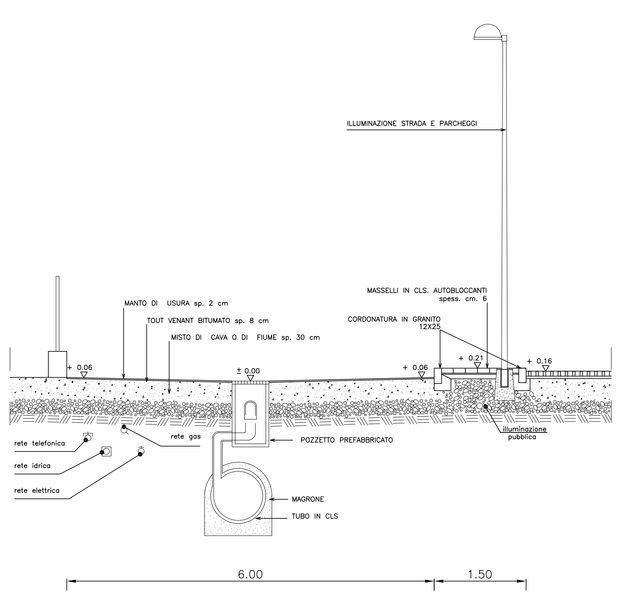

PROFILO PARCHEGGIO P2

Lunghezze scala 1:500
Altezze (quote) scala 1:200

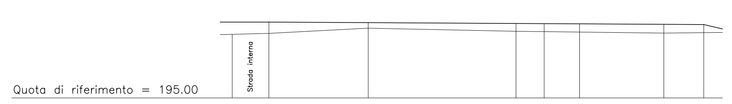

Quota di riferimento = 195.00							
Quota terreno	199.15	199.20	199.55	199.35	199.30	199.22	199.25
Dist. terreno	6.00	16.21	24.13	10.36	13.78	6.50	
Quota progetto	199.95		199.92	199.87	199.85	199.83	199.80	199.78
Dist. progetto	6.00	16.21	R=122.15 – 24.13 – 11.33°	4.59 (R127.85)	5.77	R127.85 – 13.78 – 6.18°	6.50	

PROFILO STRADA INTERNA

Lunghezze scala 1:500
Altezze (quote) scala 1:200

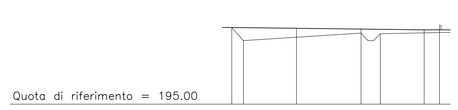

Quota di riferimento = 195.00					
Quota terreno	200.00	199.15	199.64	199.59	199.67
Dist. terreno	1.90	19.20	3.15	9.65	
Quota progetto	200.00	199.95	199.90	199.85	199.85
Dist. progetto	10.55	10.55	10.05	2.75	

studio mambretti architettura urbanistica interni
via fiume, 3 • 24050 zanica bg • tel. 035673953 • e-mail: arch.mambretti@tin.it

progettista
DOTT. ARCH. ANGELO MAMBRETTI

collaboratori:
LELIA e PAOLO MAMBRETTI architetti

committi
PARROCCHIA SAN NICOLO'
P.zza GIOVANNI XXIII n°7 – ZANICA

lavoro
PROGRAMMA INTEGRATO DI INTERVENTO (P.I.I. n°1) IN VARIANTE AL P.R.G.
Via Basella (Capannelle) – Via Roma

oggetto
PROFILI E SEZIONI TIPO PER OPERE DI URBANIZZAZIONE – AMBITO "A"

data	aggiornamenti			codice	tavola
Luglio 2007	1 Gennaio 2008	4	5	066/07	8
scala 1:500/1:200	2	6			
	3	7			